



Clasificación: Mobiliario Urbano | Modelo: Jardinería Sólido Romo Rígola.


Dimensiones

	Cantenera interior	Cantenera exterior	Sólido Romo Rígola	Tolerancias
Anchura (mm.)	160,50	160,50	160,50	± 5
Longitud (mm.)	160,50	160,50	500 / 1000	± 5
Altura (mm.)	170	170	170	± 5
Peso Unidad (Kg.)	10,00	10,00	25,00 / 50,00	-

Características Técnicas

Tipo Hormigón	HM-30 N/mm ²
Tipo de Cemento	CEM II 42,5 R
Armadura	-
Observaciones	-

* Detalle - ejemplo de colocación.
Cantenera exterior **A**.
Cantenera Interior **B**.

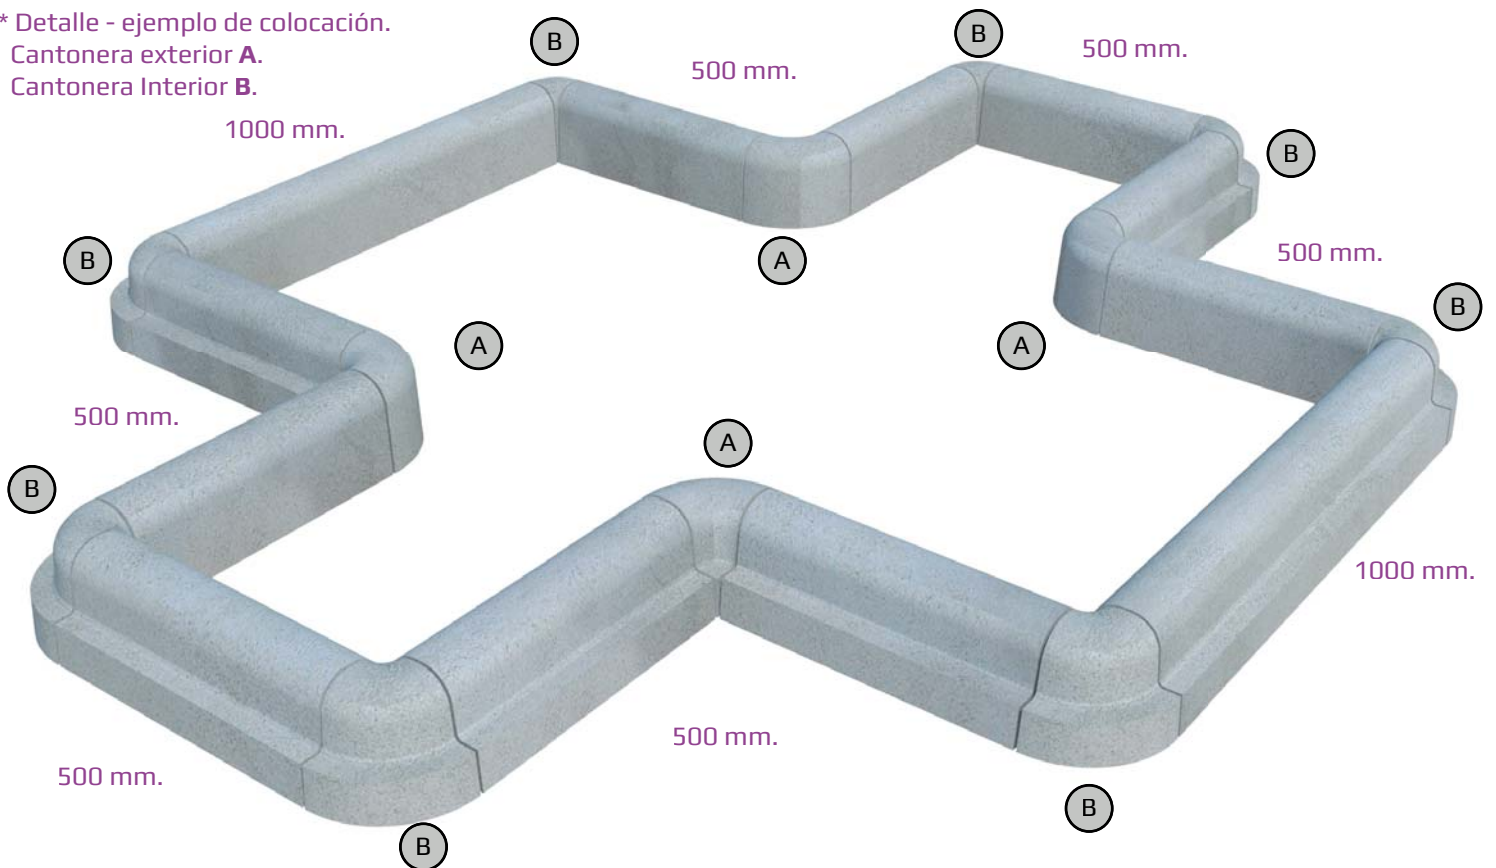

Nota.

Se realiza control de calidad interno en laboratorio de fábrica y externo a través de laboratorios de ensayos homologados. Montalbán y Rodríguez S.A. tiene implantado un sistema de gestión de la calidad según Norma UNE-EN ISO 9001:2008. Las especificaciones indicadas en esta ficha pueden sufrir modificaciones como consecuencia de cambios en la normativa vigente o bien por la mejora de alguna de sus características.

Edición.

Ficha técnica MOB-19.
Fecha revisión: 20/11/2018.